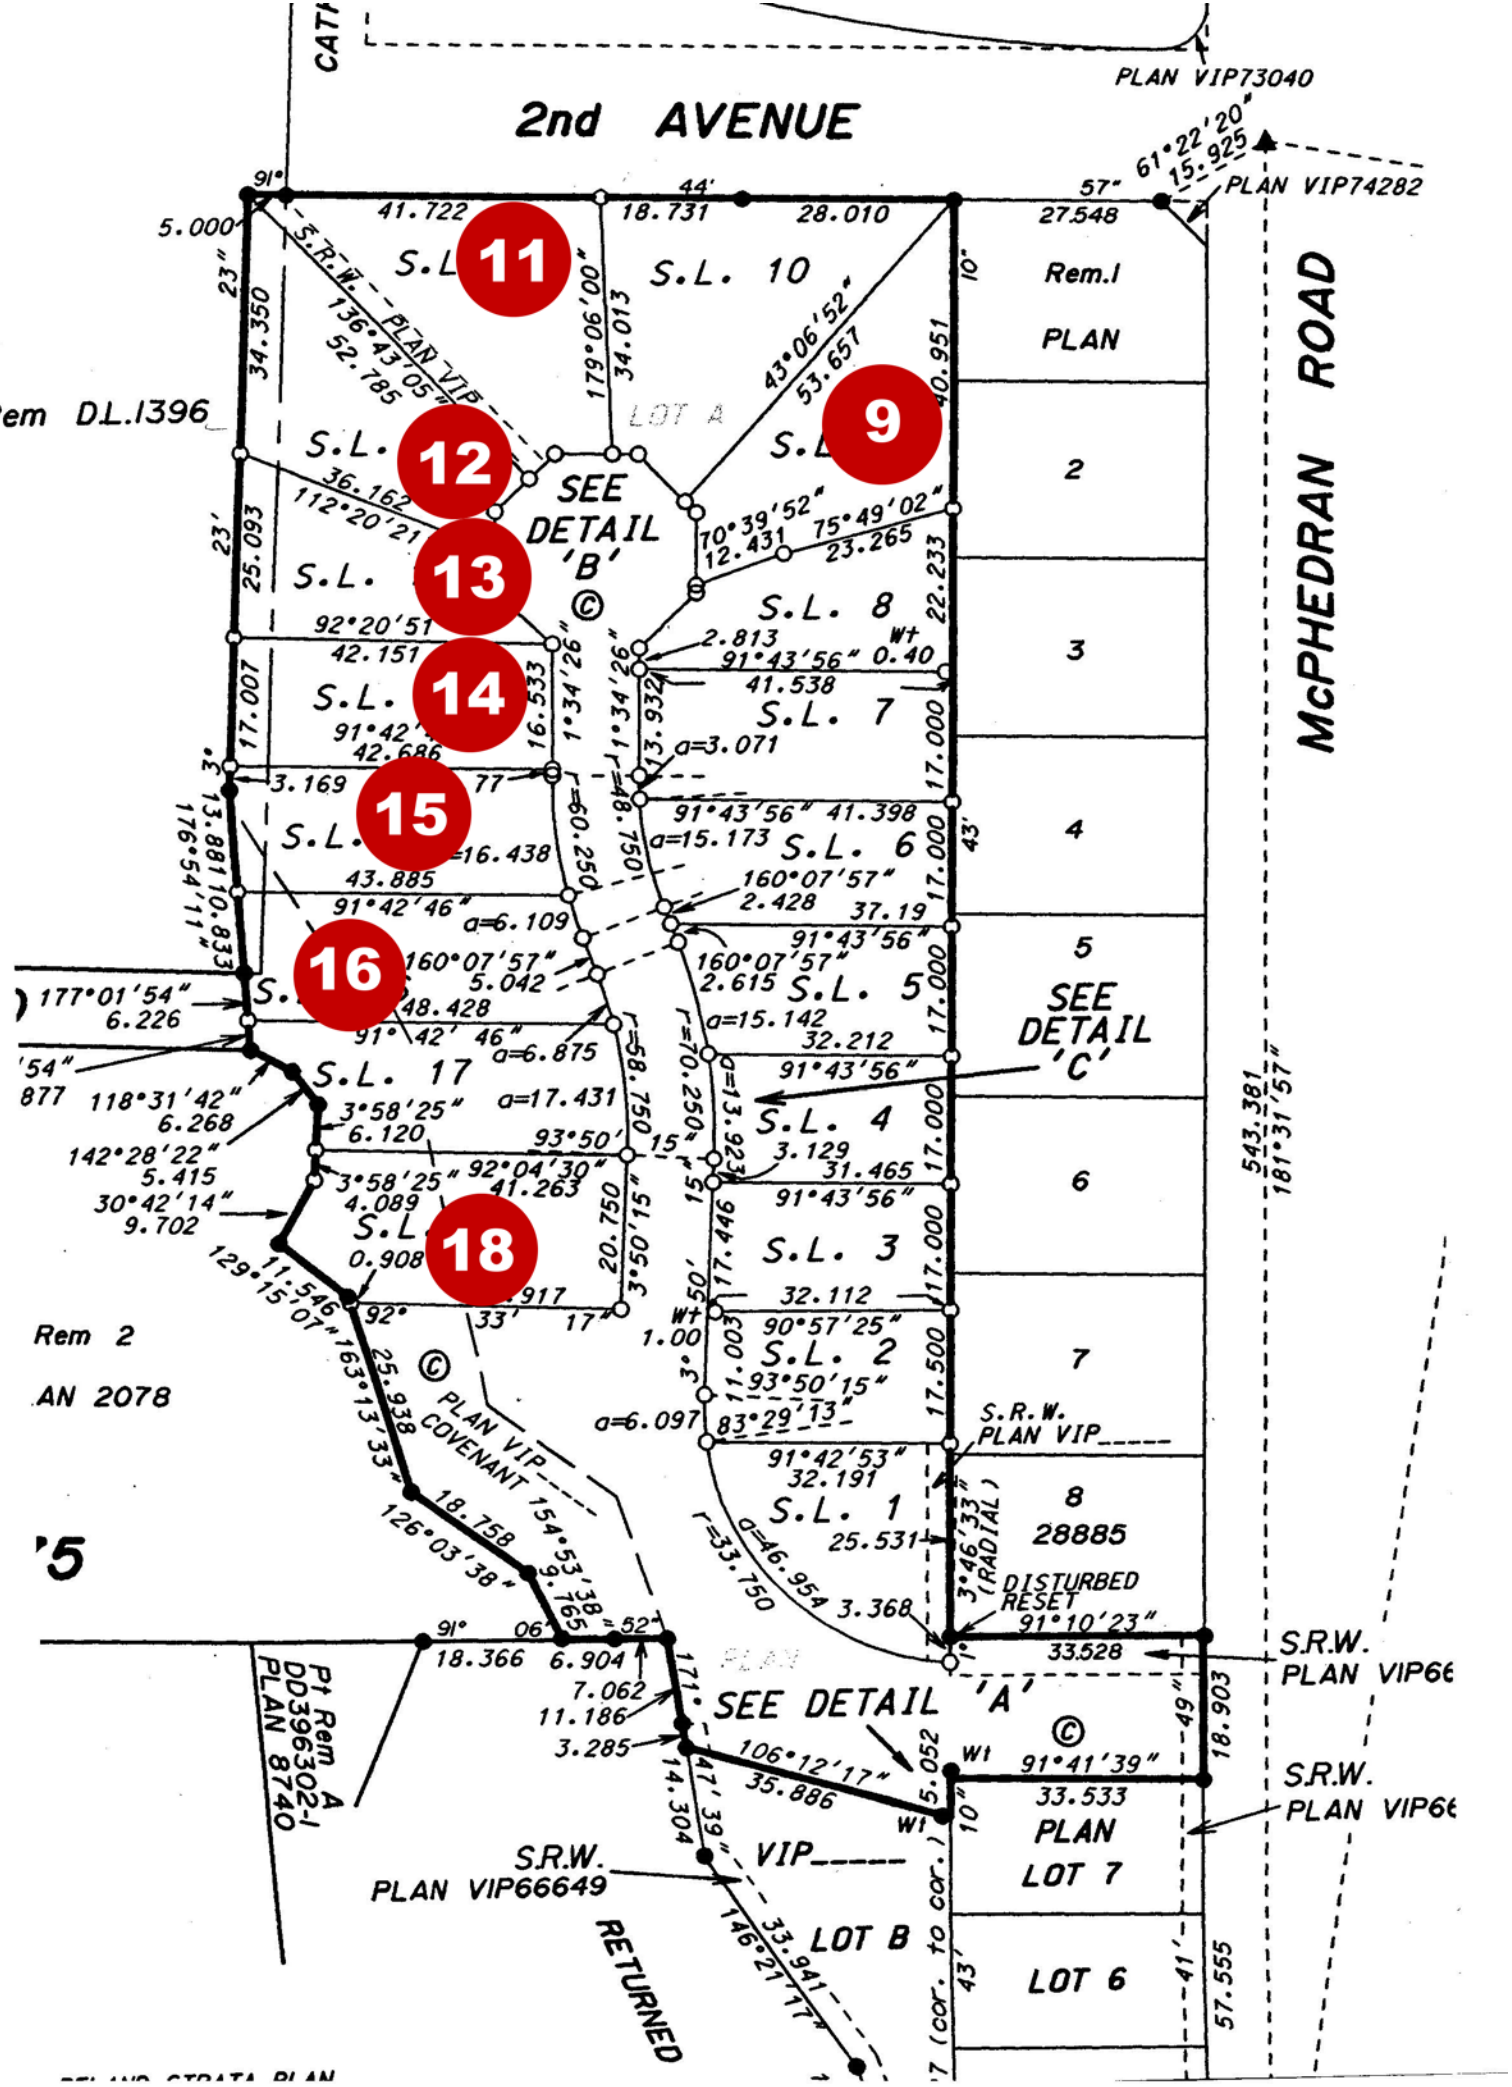
2nd AVENUE
McPHEDRAN ROAD
PLAN VIP73040
PLAN VIP74282
Rem DL.1396
Rem 2
AN 2078
Pt Rem A DD396302-I PLAN 8740
S.L. 11
S.L. 10
S.L. 9
S.L. 12
S.L. 13
S.L. 8
S.L. 14
S.L. 7
S.L. 15
S.L. 6
S.L. 16
S.L. 5
S.L. 17
S.L. 4
S.L. 18
S.L. 3
S.L. 2
S.L. 1
LOT A
SEE DETAIL 'B'
SEE DETAIL 'C'
SEE DETAIL 'A'
Rem.I PLAN
2
3
4
5
6
7
8
28885
S.R.W. PLAN VIP
PLAN VIP COVENANT
DISTURBED RESET
S.R.W. PLAN VIP66649
RETURNED
LOT B
LOT 6
PLAN LOT 7
543.381
181°31'57"